


**СХЕМА
ТОРГІВЕЛЬНОГО МАЙДАНЧИКА В С. МИКОЛАЇВКА**

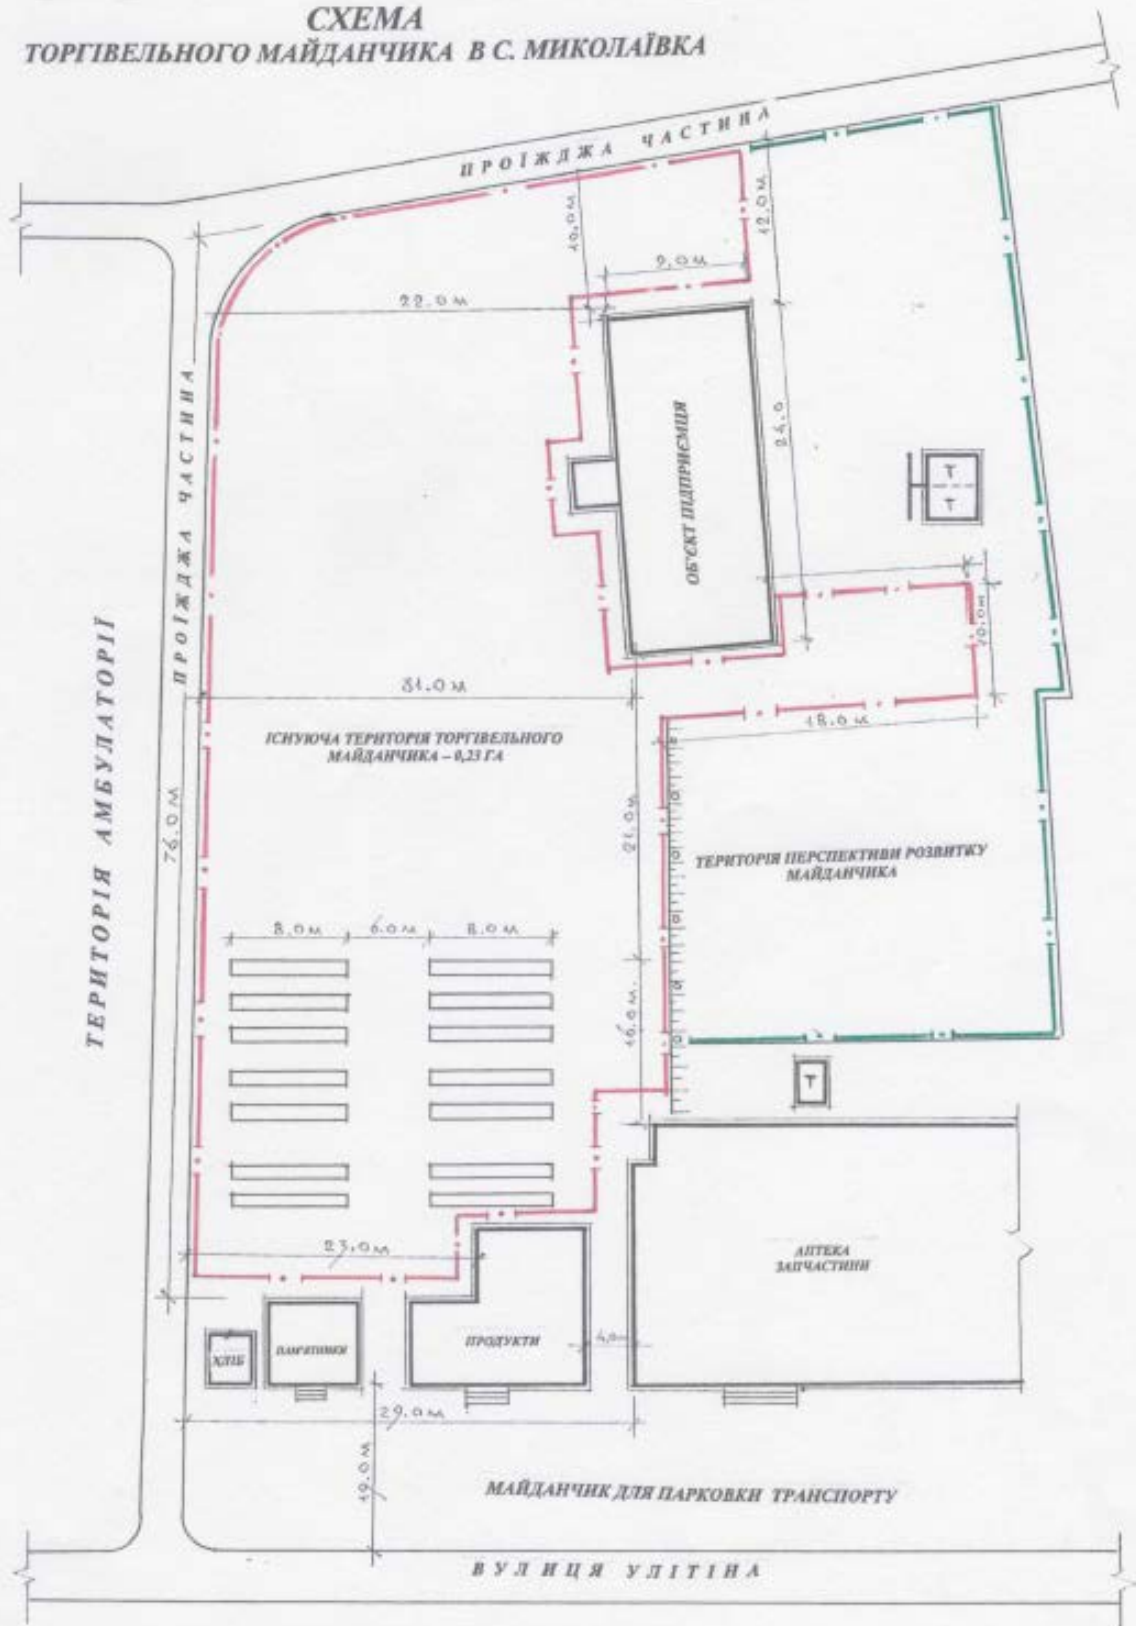

- · — · — · ІСНУЮЧА ТЕРИТОРІЯ ТОРГІВЕЛЬНОГО МАЙДАНЧИКА – 0,23 ГА
- · — · — · ТЕРИТОРІЯ ПЕРСПЕКТИВИ РОЗВИТКУ ТОРГІВЕЛЬНОГО МАЙДАНЧИКА